



Commune
Hérémence

Échelle
1:500




Date: 12 mars 2020

Dessin : JH

État mensuration : MO93

PLAN
N°12289_SIT_V1

Projet + équipement

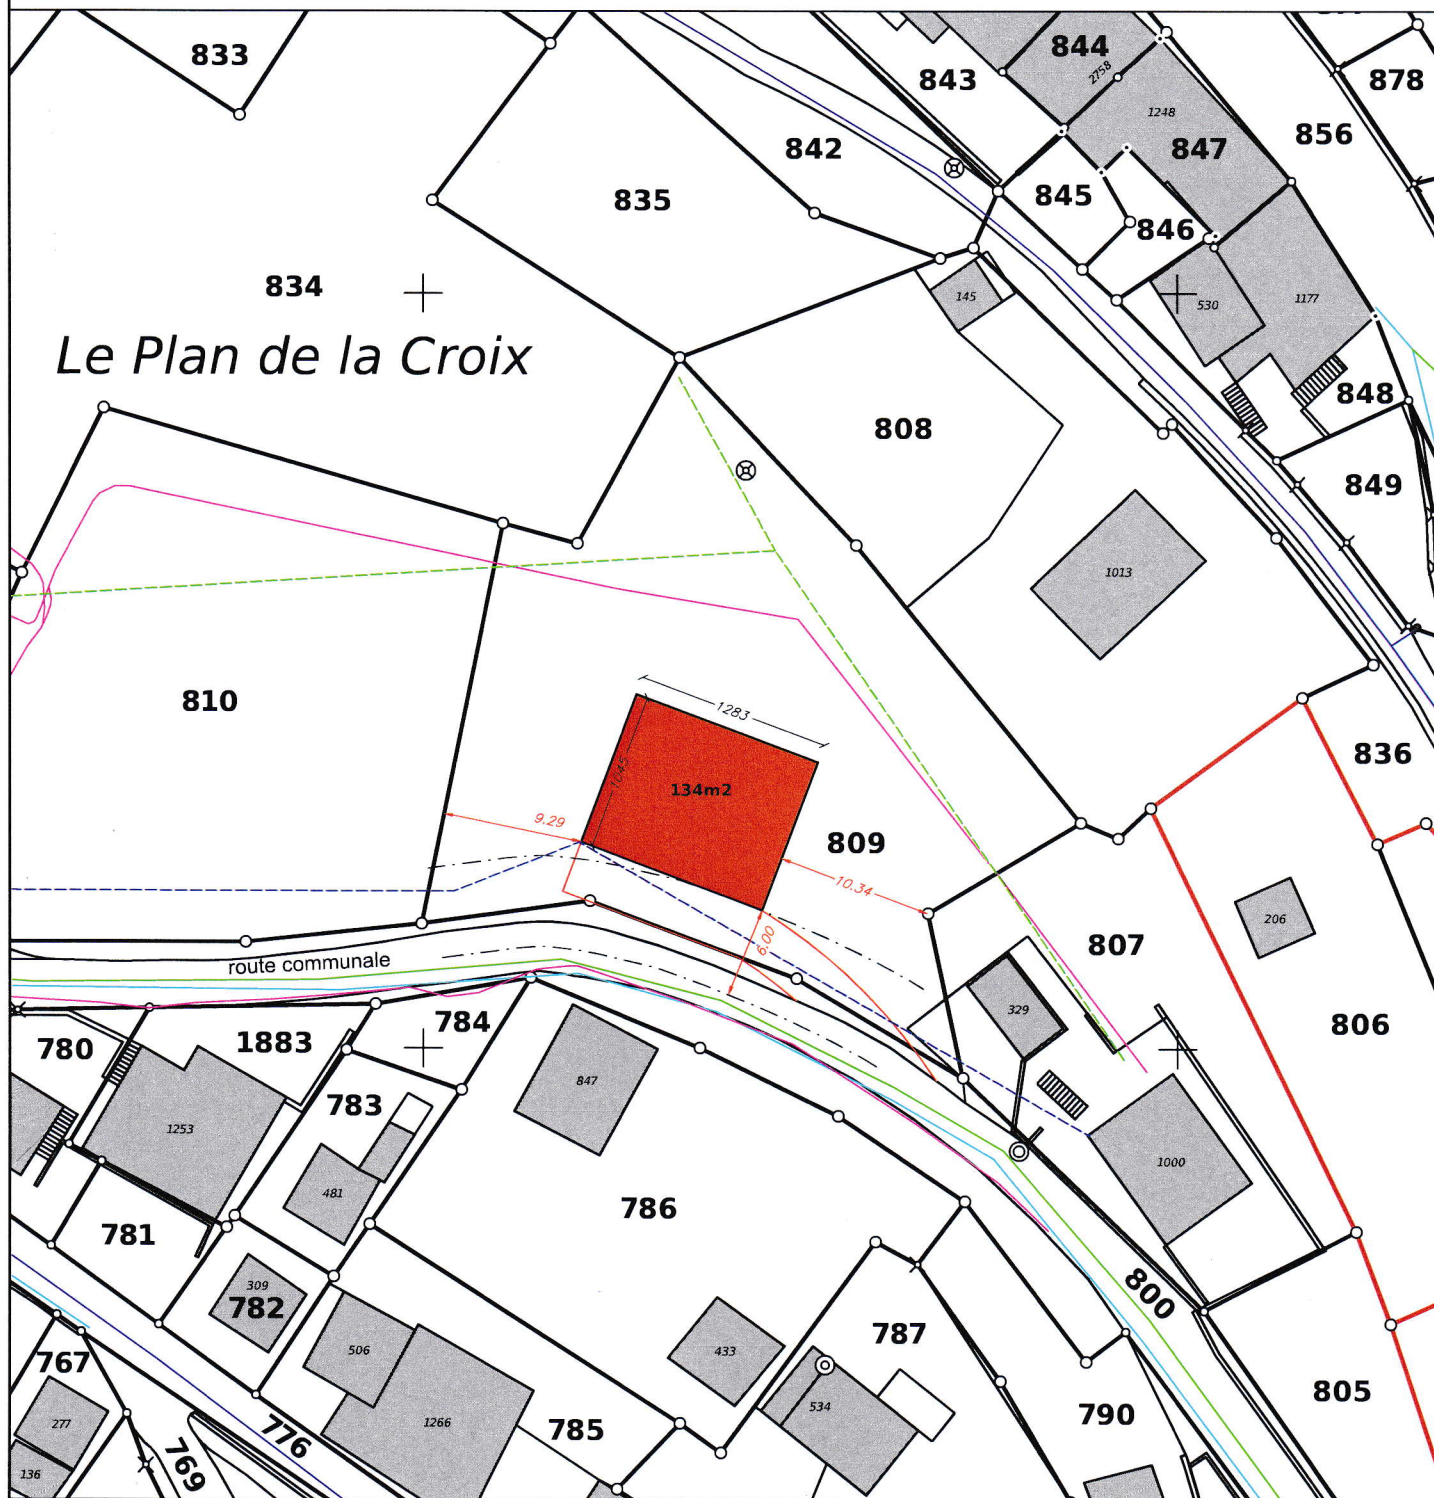

LÉGENDE

- | | | | |
|--|---------------------|--|----------------------------|
| | bâtiments projetés | | conduite ESR |
| | bâtiments existants | | conduite d'eau potable |
| | axe de route | | conduite d'eaux usées |
| | | | conduite d'eaux claires |
| | | | conduite d'eau privée |
| | | | conduite d'eau usée privée |

Zone : Zone d'extension des villages
Degré de sensibilité au bruit : 2
Indice U (RCCZ) / Indice IBUS : Non spécifié voir RCCZ

GEOSAT
GROUPE GEODESIS



Route du Manège 59b
CH-1950 Sion
Tél.: +41(0)27 327 44 10
Mail: info@geosat.ch

Geosat SA
www.geosat.ch

Géomètre breveté

Patrick Lathion



Commune
Hérémence

Échelle
1:500




Date: 12 mars 2020

Dessin : JH

État mensuration : MO93

PLAN
N°12289_SIT_V1

Projet + équipement + MNT

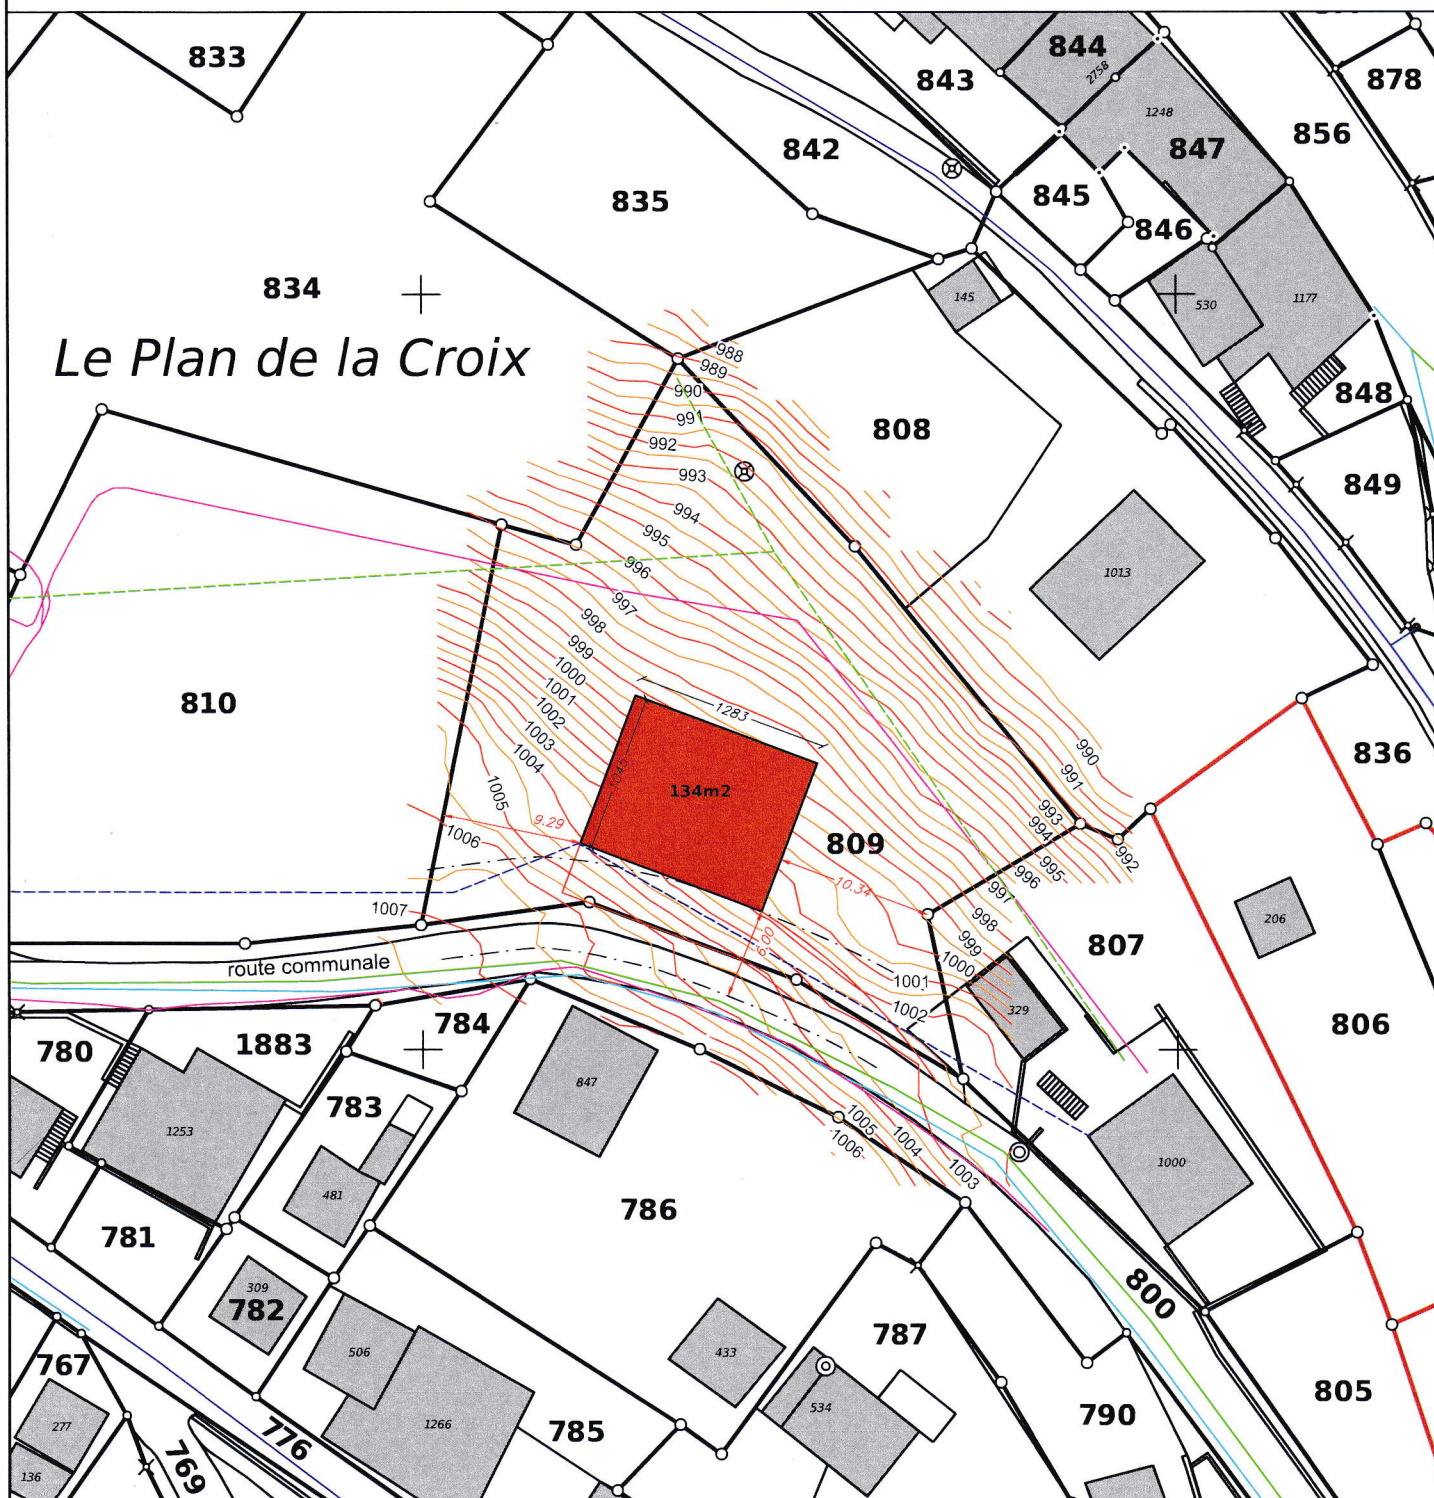

LÉGENDE

- | | | | |
|--|---------------------|--|----------------------------|
| | bâtiments projetés | | conduite ESR |
| | bâtiments existants | | conduite d'eau potable |
| | axe de route | | conduite d'eaux usées |
| | | | conduite d'eaux claires |
| | | | conduite d'eau privée |
| | | | conduite d'eau usée privée |

Zone : Zone d'extension des villages
Degré de sensibilité au bruit : 2
Indice U (RCCZ) / Indice IBUS : Non spécifié voir RCCZ

GEOSAT
GROUPE GEODESIS



Route du Manège 59b
CH-1950 Sion
Tél.: +41(0)27 327 44 10
Mail: info@geosat.ch

Geosat SA
www.geosat.ch

Géomètre breveté

Patrick Lathion